


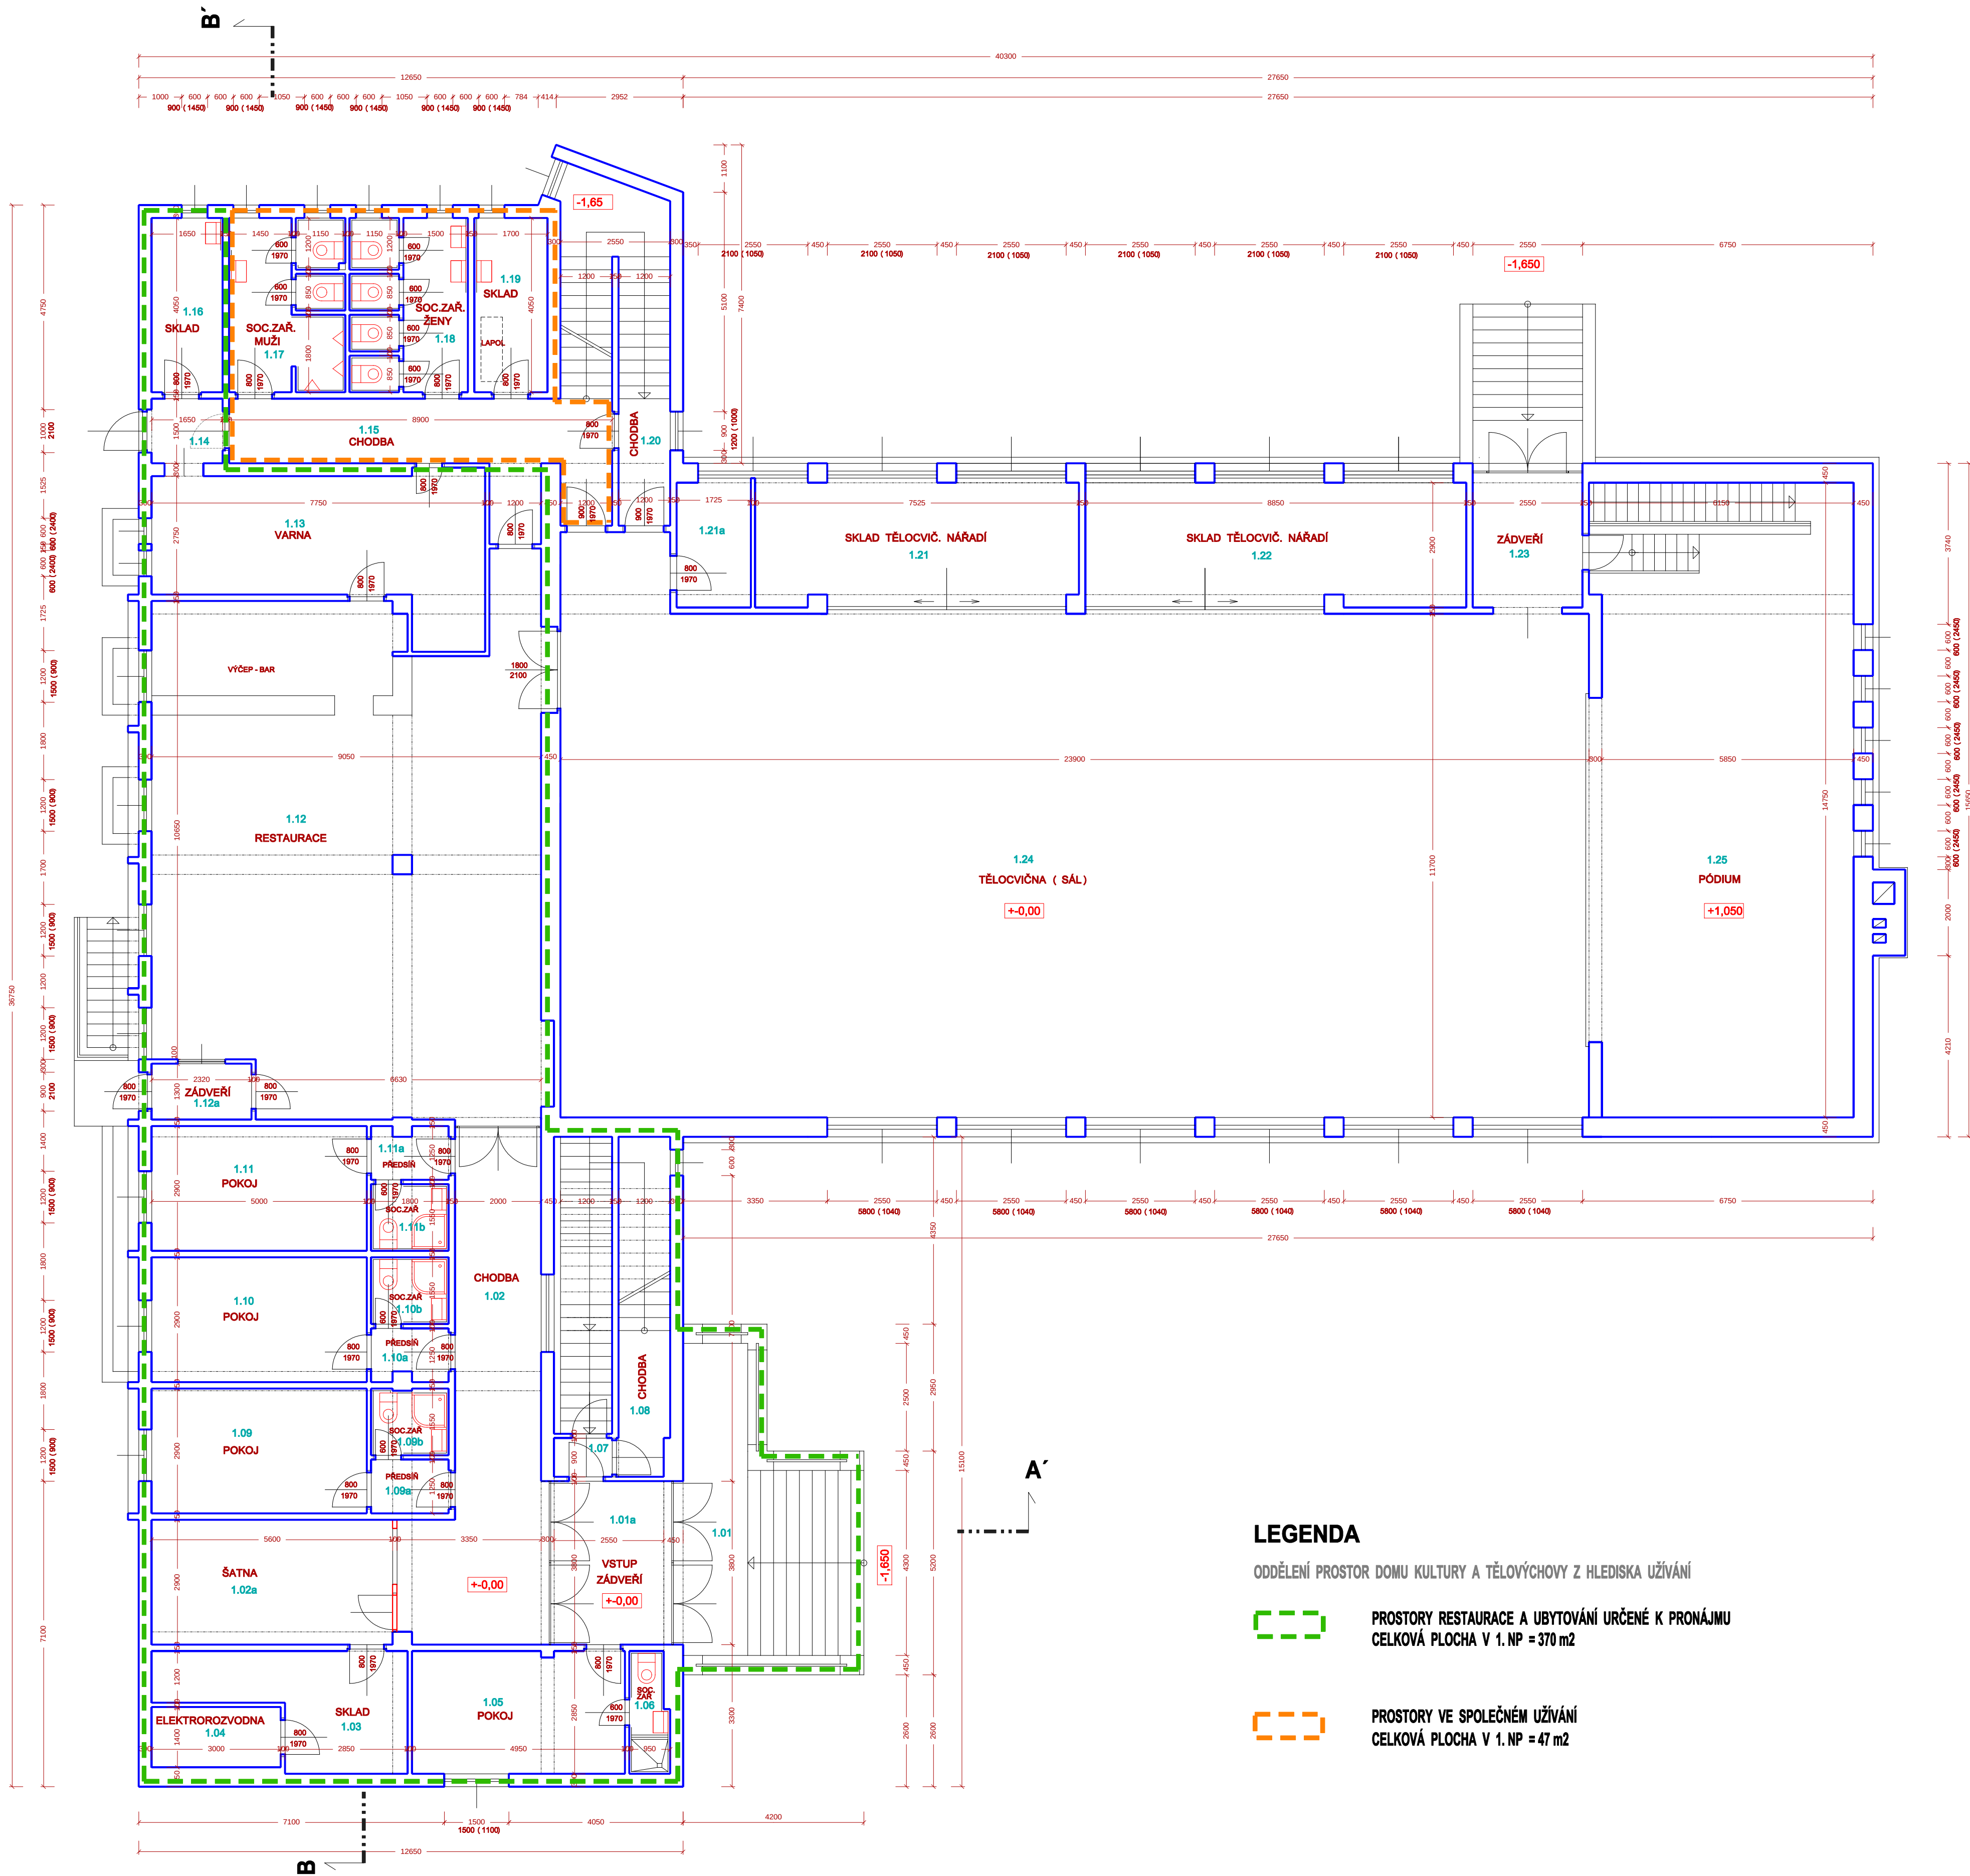

LEGENDA

ODDĚLENÍ PROSTOR DOMU KULTURY A TĚLOVÝCHOVY Z HLEDISKA UŽÍVÁNÍ



PROSTORY RESTAURACE A UBYTOVÁNÍ URČENÉ K PRONÁJMU
CELKOVÁ PLOCHA V 1. NP = 370 m²



PROSTORY VE SPOLEČNÉM UŽÍVÁNÍ
CELKOVÁ PLOCHA V 1. NP = 47 m²

TABULKA MÍSTNOSTÍ

číslo	účel místnosti	plocha m ²	podlaha	poznámky
1.01	VSTUPNÍ SCHODIŠTĚ	27,80		
1.01a	VSTUPNÍ ZÁDVEŘÍ	5,60	keramická dlažba	
1.02	CHODBA	27,15	keramická dlažba	
1.02a	ŠATNA	16,25	keramická dlažba	
1.03	SKLAD	11,60	keramická dlažba	
1.04	ELEKTROROZVADĚČ	4,20	keramická dlažba	
1.05	POKOJ	13,90	keramická dlažba	
1.06	SOCIÁLNÍ ZAŘÍZENÍ	2,50	keramická dlažba	
1.07	CHODBA	1,60	keramická dlažba	
1.08	CHODBA	3,75	keramická dlažba	
1.09	POKOJ	14,55	keramická dlažba	
1.09a	PŘEDSÍŇ	2,00	keramická dlažba	
1.09b	SOCIÁLNÍ ZAŘÍZENÍ	2,65	keramická dlažba	
1.10	POKOJ	14,55	keramická dlažba	
1.10a	PŘEDSÍŇ	2,00	keramická dlažba	
1.10b	SOCIÁLNÍ ZAŘÍZENÍ	2,65	keramická dlažba	
1.11	POKOJ	14,55	keramická dlažba	
1.11a	PŘEDSÍŇ	2,00	keramická dlažba	
1.11b	SOCIÁLNÍ ZAŘÍZENÍ	2,65	keramická dlažba	
1.12	RESTAURACE - VÝČEP-BAR	105,60	keramická dlažba	
1.12a	RESTAURACE - VSTUPNÍ ZÁDVEŘÍ	3,40	keramická dlažba	
1.13	VARNA	24,20	keramická dlažba	
1.14	ZÁSOBOVÁNÍ - ZÁDVEŘÍ	2,90	keramická dlažba	
1.15	CHODBA	17,50	keramická dlažba	
1.16	SKLAD POTRAVIN	6,70	keramická dlažba	
1.17	WC MUŽI	10,95	keramická dlažba	
1.18	WC ŽENY	11,85	keramická dlažba	
1.19	SKLAD + LAPOL	6,60	keramická dlažba	
1.20	CHODBA	3,55	keramická dlažba	
1.21	SKLAD TĚLOCVIČ. NÁRADÍ	22,40	parkety	
1.21a	SKLAD	5,00	parkety	
1.22	PŘEDSÁLÍ	26,55	parkety	
1.23	ZÁDVEŘÍ	6,70	keramická dlažba	
1.24	TĚLOCVIČNA - SÁL	278,00	parkety	
1.25	PÓDIUM	79,00	parkety	

PŮDORYS 1. NP

DŮM KULTURY A TĚLOVÝCHOVY č.p. 55 - Zlatá Koruna
DOKUMENTACE STÁVAJÍCÍHO STAVU

Stavba: DŮM KULTURY A TĚLOVÝCHOVY č.p.55 - Zlatá Koruna	Místo: Zlatá Koruna	Dat: 06/2014 Zak.č.: DKT./14	Stavby PROJEKTOVÁNÍ STAVEBNÍ DOZOR INŽENÝRSKÁ ČINNOST Výkres č.: 4
Obsah: PŮDORYS 1.NP	Měřítko: 1:100	Projektant: Ing. Sláma L.	
Investor: Obec Zlatá Koruna	Vypracoval: Ing. Sláma Ladislav	IČO: 46618066	