


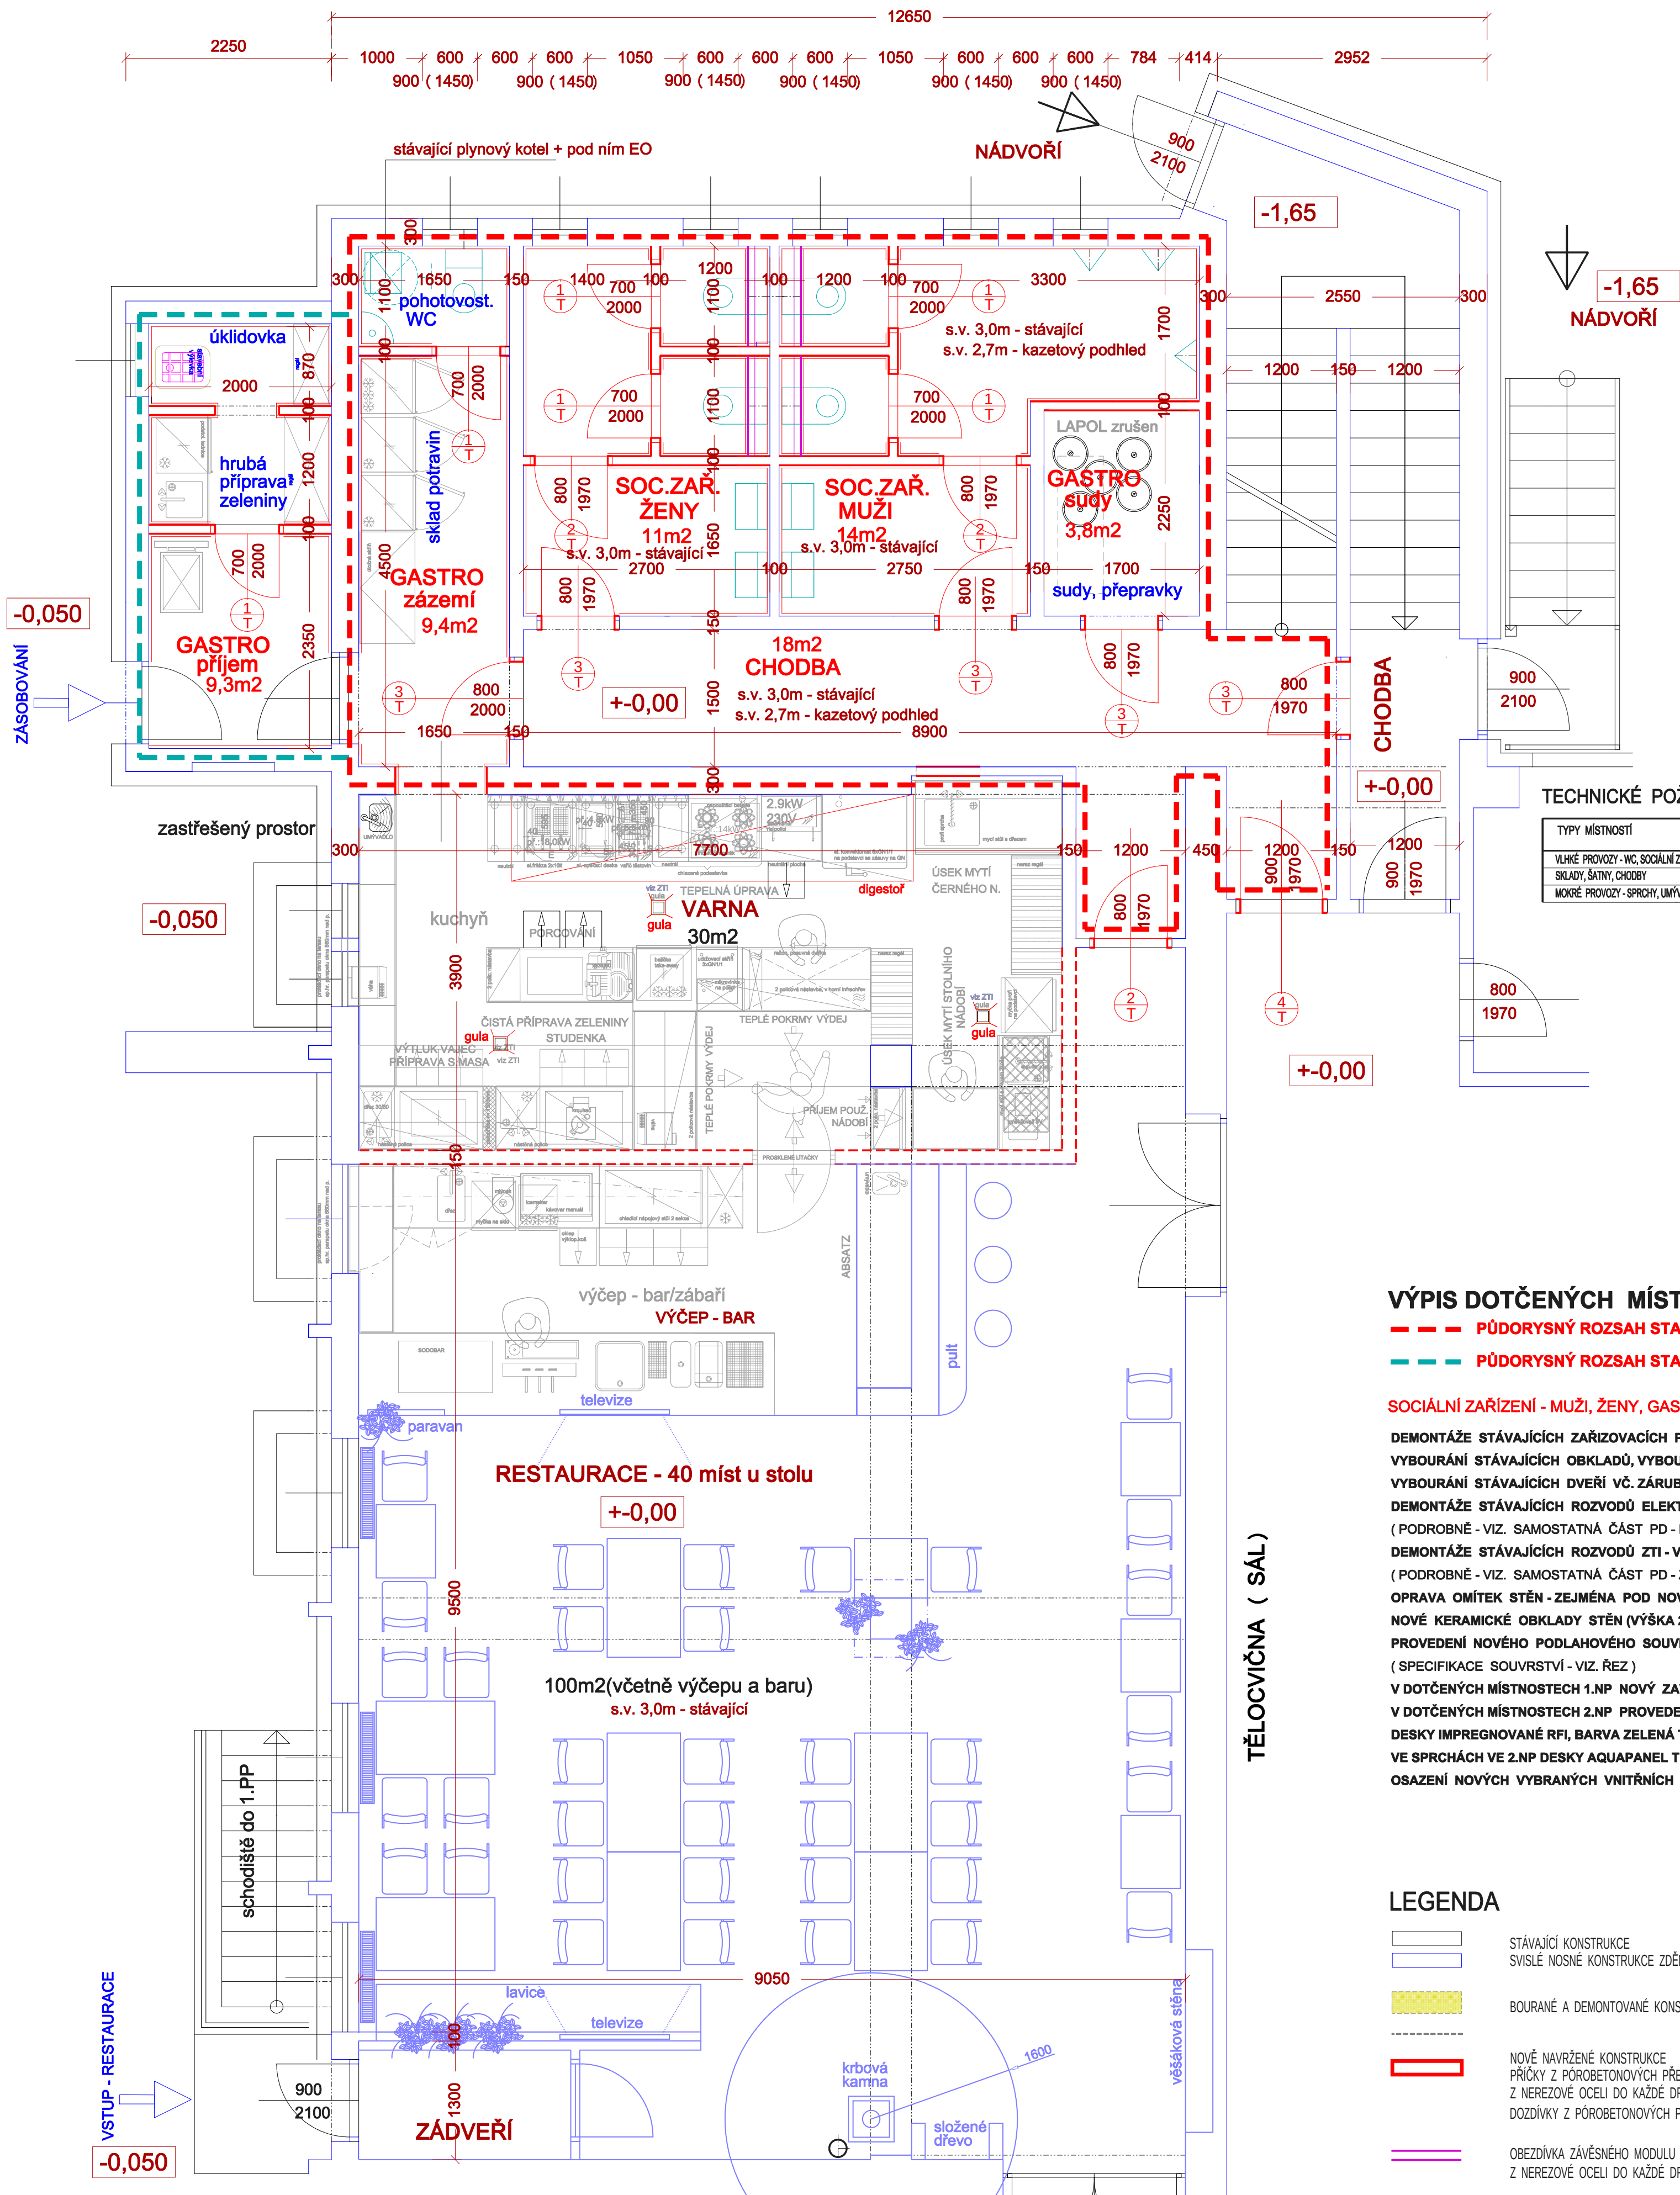

TECHNICKÉ POŽADAVKY NA PODLAHY			
TYPY MÍSTNOSTÍ	KOEF. SMYK. TŘENÍ	ZÁTĚŽOVÁ TŘÍDA	PROTISKLUZNOST
VLHKÉ PROVOZY - WC, SOCIÁLNÍ ZAŘÍZENÍ, UKLIDOVÁ KOKORNA	0,6	34/43	R 10 A
SKLADY, ŠATNY, CHODBY	0,6	34/43	R 10 A
MOKRÉ PROVOZY - SPRCHY, UMÝVÁRNY	0,6	34/43	R 10 B

VÝPIS DOTČENÝCH MÍSTNOSTÍ - POPIS NAVRŽENÝCH ÚPRAV

--- PŮDORYSNÝ ROZSAH STAVEBNÍCH ÚPRAV - REKONSTRUKCE 1. ETAPA, stavební část, ZTI, elektro, VZT

--- PŮDORYSNÝ ROZSAH STAVEBNÍCH ÚPRAV - REKONSTRUKCE 1. ETAPA, příprava ZTI, elektro

SOCIÁLNÍ ZAŘÍZENÍ - MUŽI, ŽENY, GASTRO - PŘÍJEM, ZÁZEMÍ, SUDY, CHODBA

DEMONTÁŽE STÁVAJÍCÍCH ZAŘÍZOVACÍCH PŘEDMĚTŮ - UMYVADEL, ČÁSTEČNÉ VYBOURÁNÍ STÁVAJÍCÍCH PŘÍČEK

VYBOURÁNÍ STÁVAJÍCÍCH OBKLADŮ, VYBOURÁNÍ STÁVAJÍCÍCH DLAŽEB, VČETNĚ BETONOVÉ MAZANINY NA ÚROVNI HYDROIZOLACE

VYBOURÁNÍ STÁVAJÍCÍCH DVEŘÍ VČ. ZÁRUBNĚ, OSAZENÍ NOVÝCH DVEŘÍ VČETNĚ NOVÉ OCELOVÉ OBLOŽKOVÉ ZÁRUBNĚ

DEMONTÁŽE STÁVAJÍCÍCH ROZVODŮ ELEKTROINSTALACE, PROVEDENÍ NOVÝCH, VČETNĚ NOVÝCH SVÍTEL, VYPÍNAČŮ A POD.

(PODROBNĚ - VIZ. SAMOSTATNÁ ČÁST PD - ELEKTROINSTALACE)

DEMONTÁŽE STÁVAJÍCÍCH ROZVODŮ ZTI - VODA A KANALIZACE, PROVEDENÍ NOVÝCH, VČETNĚ NOVÝCH ZAŘÍZOVACÍCH PŘEDMĚTŮ

(PODROBNĚ - VIZ. SAMOSTATNÁ ČÁST PD - ZTI)

OPRAVA OMÍTEK STĚN - ZEJMÉNA POD NOVÝMI KERAM. OBKLADY A NOVÉ MALBY STĚN NAD OBKLADY A STROPŮ

NOVÉ KERAMICKÉ OBKLADY STĚN (VÝŠKA 2,70m), VE SPRCHÁCH SYSTÉMOVÁ STĚRKOVÁ HYDROIZOLACE STĚN A PODLAHY

PROVEDENÍ NOVOHO PODLAHOVÉHO SOUVRSTVÍ - PŘEDPOKLÁDANÁ CELKOVÁ TL. 10 cm

(SPECIFIKACE SOUVRSTVÍ - VIZ. ŘEZ)

V DOTČENÝCH MÍSTNOSTECH 1.NP NOVÝ ZAVĚŠENÝ KAZETOVÝ MINERÁLNÍ PODHLED - S.V. 2,70m

V DOTČENÝCH MÍSTNOSTECH 2.NP PROVEDENÍ PODHLEDŮ, TRUHLÍKŮ Z DESEK DO VLHKÝCH PROSTORŮ - S.V. 2,50m

DESKY IMPREGNOVANÉ RFI, BARVA ZELENÁ TL. 12,5mm

VE SPRCHÁCH VE 2.NP DESKY AQUAPANEL TL. 12,5mm

OSAZENÍ NOVÝCH VYBRANÝCH VNITŘNÍCH DVEŘÍ, VČETNĚ ZÁRUBNÍ S NATÉREM

LEGENDA	
	STÁVAJÍCÍ KONSTRUKCE
	SVISLÉ NOSNÉ KONSTRUKCE: ZDĚNÉ Z CIHEL A CIHELNÝCH BLOKŮ, STROPY ŽELEZOBETON
	BOURANÉ A DEMONTOVANÉ KONSTRUKCE - VIZ. SAMOSTATNÝ VÝKRES
	NOVĚ NAVRŽENÉ KONSTRUKCE
	PŘÍČKY Z PÓRBETONOVÝCH PŘESNÝCH TVÁRNIC TL. 10 A 15 CM SE SPOJKAMI DO ZDIVA Z NEREZOVÉ OCELI DO KAŽDÉ DRUHÉ SPÁRY
	DOZDÍVKY Z PÓRBETONOVÝCH PŘESNÝCH TVÁRNIC TL. 15 CM SE SPOJKAMI DO ZDIVA
	OBEZDÍVKA ZÁVĚSNÉHO MODULU WC Z PÓRBETONOVÝCH PŘESNÝCH TVÁRNIC TL. 10 CM SE SPOJKAMI DO ZDIVA Z NEREZOVÉ OCELI DO KAŽDÉ DRUHÉ SPÁRY
	SANITÁRNÍ DÍLČÍ STĚNY DO MOKRÉHO PROSTŘEDÍ

LEGENDA PODHLEDŮ	
	PROSTORY V 1.NP
	PROSTORY V 2.NP
	ZAVĚŠENÝ KAZETOVÝ PODHLED Z MINERÁLNÍCH DESEK - SYSTÉMOVÁ ŘADA 600/600 mm - BEZ IZOLACE
	LEHCE DEMONTOVATELNÉ PANELE - BARVA BILÁ, LEHCE ČISTITELNÝ POVRCH
	VIDITELNÝ ROST Z POZINKOVANÉ OCELI KOTVENÝ DO STROPNÍ KONSTRUKCE
	- HLAVNÍ PROFIL, INSTALOVÁN PO 1200 mm
	- VEDLEŠÍ PROFIL, INSTALOVÁN PO 600 mm
	- OBVODOVÁ LÍŠTA, INSTALOVÁNA PO 300 mm
	- STAVITELNÝ ZÁVĚS, INSTALOVÁN PO 1200 mm (MAX. 600 mm OD ZDI)
	- KOTVENÍ DO STROPNÍ KONSTRUKCE POMOCÍ OCELOVÝCH HMOZDINEK, PŘEDEPSANÁ ZKUSĚBNÍ SÍLA NA VYTRŽENÍ ZÁVĚSŮ PŘEDEPSANÁ ZKUSĚBNÍ SÍLA NA VYTRŽENÍ ZÁVĚSŮ JE 1,2 kN
	SÁDKOKARTONOVÉ PODHLEDY VE VLHKÝCH PROSTORECH - 1x TL. 12,5mm
	DESKY IMPREGNOVANÉ RFI - BARVA ZELENÁ, PODHLEDY OPATŘENY NATÉREM BILÉ BARVY
	SPOJE SÁDKOKARTONOVÝCH DESEK ŘEŠENY BĚŽNÝM ZPŮSOBEM, SÍTOVÁNÍM, STĚRKOVÁNÍM A PŘEBROUŠENÍM
	PO OBVODU MÍSTNOSTI DOPLNĚNÍ STYK DESEK A STĚNY BILÝM AKRYLÁTOVÝM TMELEM
	VE SPRCHÁCH 2.NP DESKY AQUAPANEL TL. 12,5mm

PŮDORYS ČÁSTI 1. NP - NOVÝ STAV

DŮM KULTURY A TĚLOVÝCHOVY č.p. 55 - Zlatá Koruna

REKONSTRUKCE - 1. ETAPA

REKONSTRUKCE SOCIÁLNÍCH ZAŘÍZENÍ V 1. NP A 2. NP

Stavba: DŮM KULTURY A TĚLOVÝCHOVY č.p.55 - Zlatá Koruna		Místo: Zlatá Koruna	Dat: 11/2020 Zak.č.: DK1/2K/20	 PROJEKTOVÁNÍ STAVEBNÍ DOZOR INŽENÝRSKÁ ČINNOST Výkres č.: 6
Obsah: PŮDORYS ČÁSTI 1.NP NOVÝ STAV	Měřítko: 1:50	Projektant: Ing. Sláma L.	IČO: 46618066	
Investor: Obec Zlatá Koruna		Vypracoval: Ing. Sláma Ladislav		