





DIO

uzavírka silnice III/1596 - Zlatá Koruna

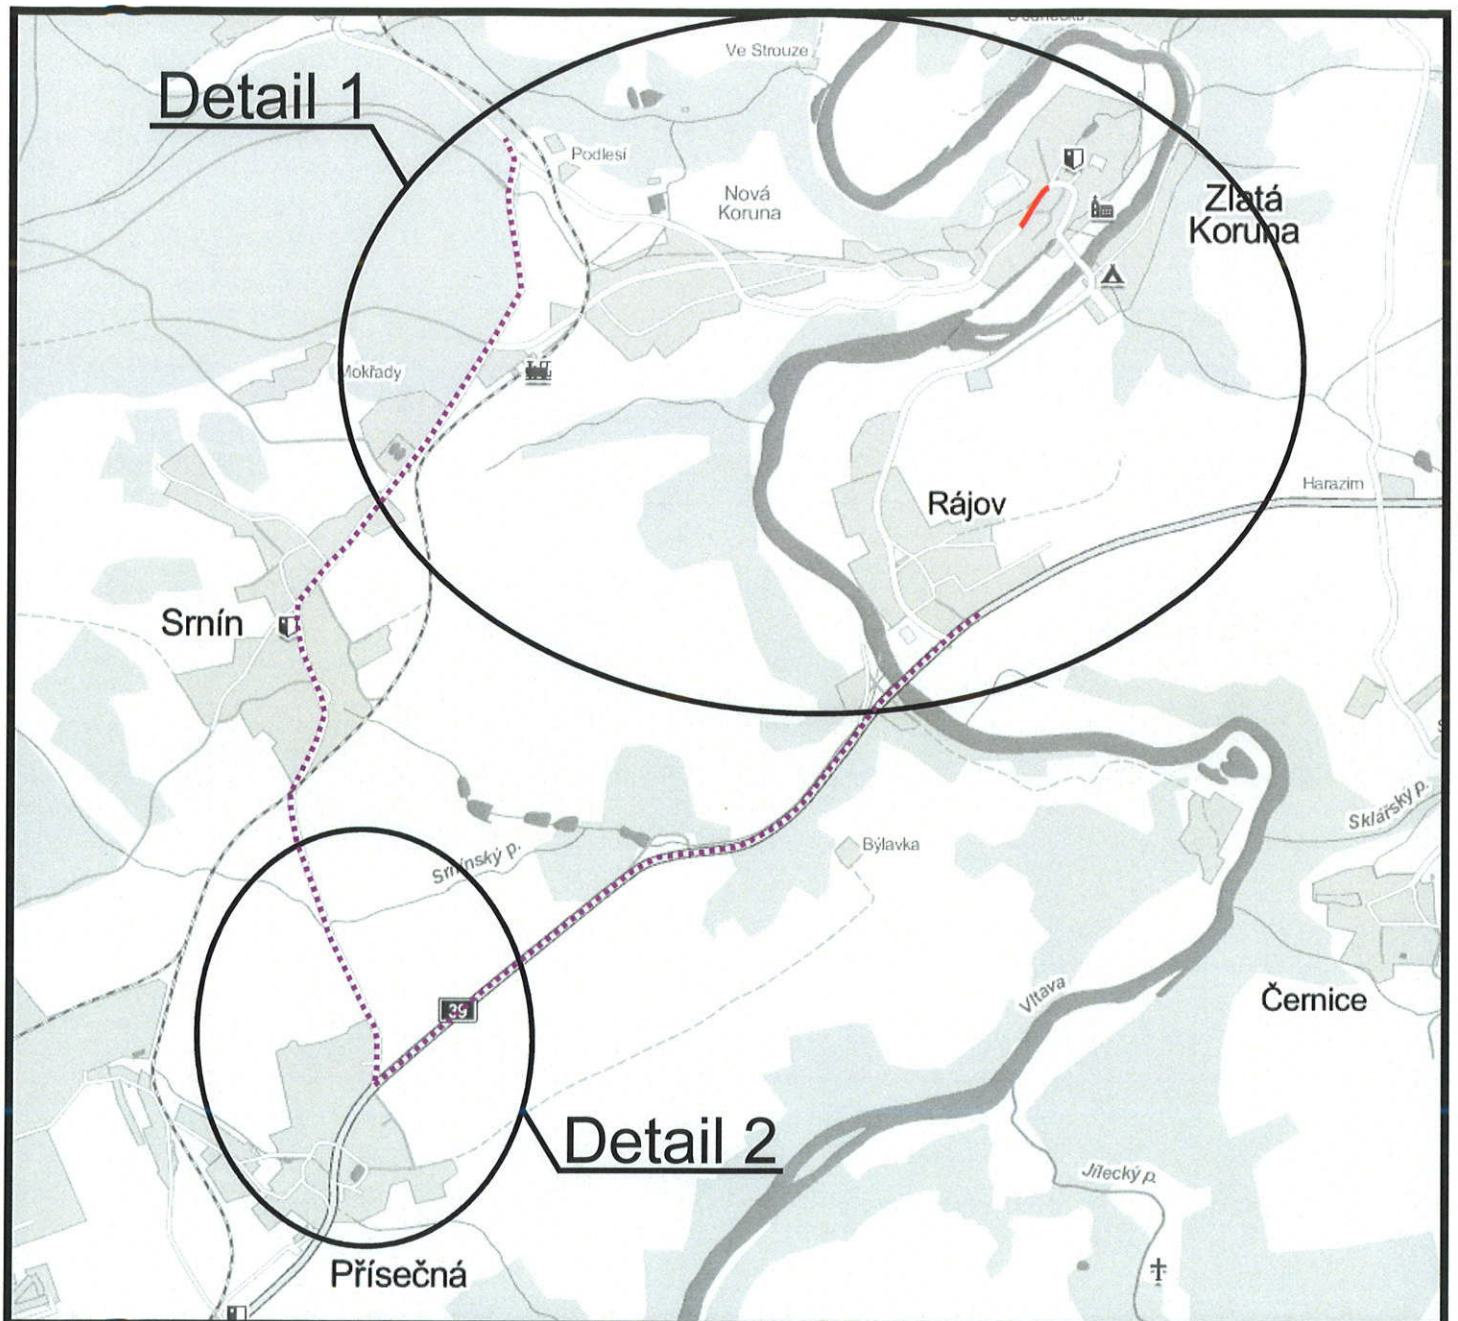

DIO - UZAVÍRKA SILNICE III/1596 - ZLATÁ KORUNA

 dopravní značení 	Somaro CZ, s.r.o. Středisko České Budějovice Planá 85 370 01 České Budějovice	Vypracoval: MICHAL ŠUSTEK
	tel: 387 411 632 fax: 387 222 172 e-mail: znacky@somaro.cz	Objednatel: HCzempr s. r. o.
	Výkres: DIO	Datum: ŘÍJEN 2011

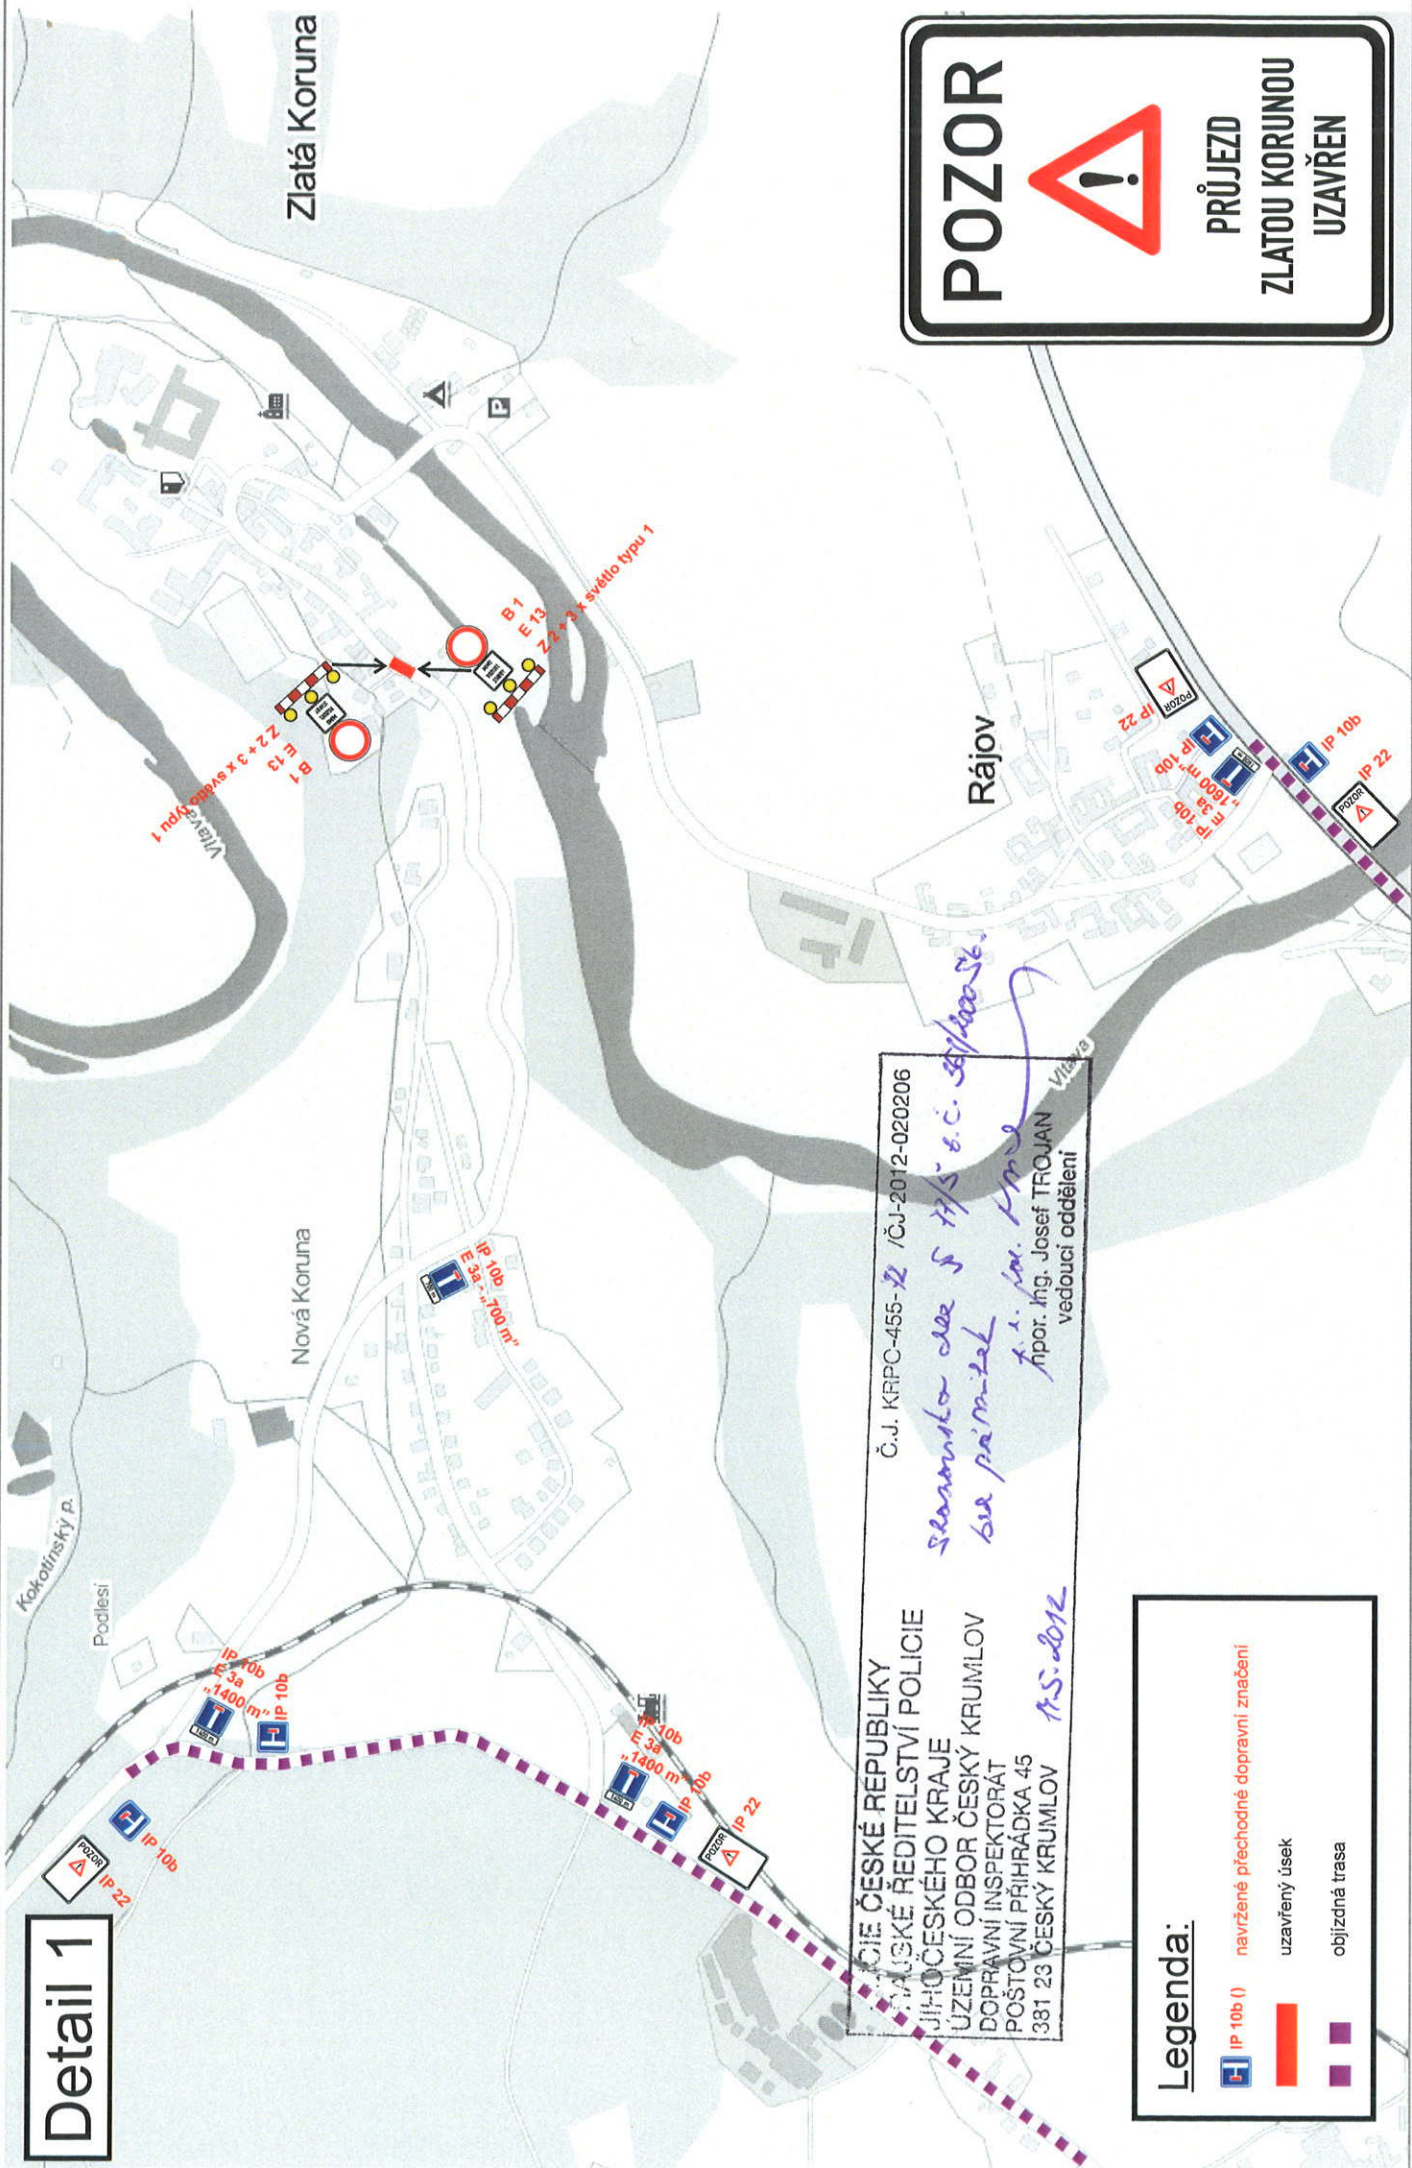

Detail 1

Č.J. KRPC-455-12 /ČJ-2012-020206
Slovanška ulice 5 17/5 e.c. Srpčanské
bez pářm-žal
A. i. por. Kml
 řpor. Jhg. Josef TROJAN
 vedoucí oddělení
 15.2012

Legenda:

-  navržené přechodné dopravní značení
-  uzavřený úsek
-  objízdná trasa

POZOR




**PRŮJEZD
ZLATOU KORUNOU
UZAVŘEN**





Detail 2

POLICIE ČESKÉ REPUBLIKY
 PRAŽSKÉ ŘEDITELSTVÍ POLICIE
 JIHOČESKÉHO KRAJE
 ÚZEMNÍ ODBOR ČESKÝ KRUMLOV
 DOPRAVNÍ INSPEKTORÁT
 POŠTOVNÍ PŘIHRÁDKA 45
 381 23 ČESKÝ KRUMLOV

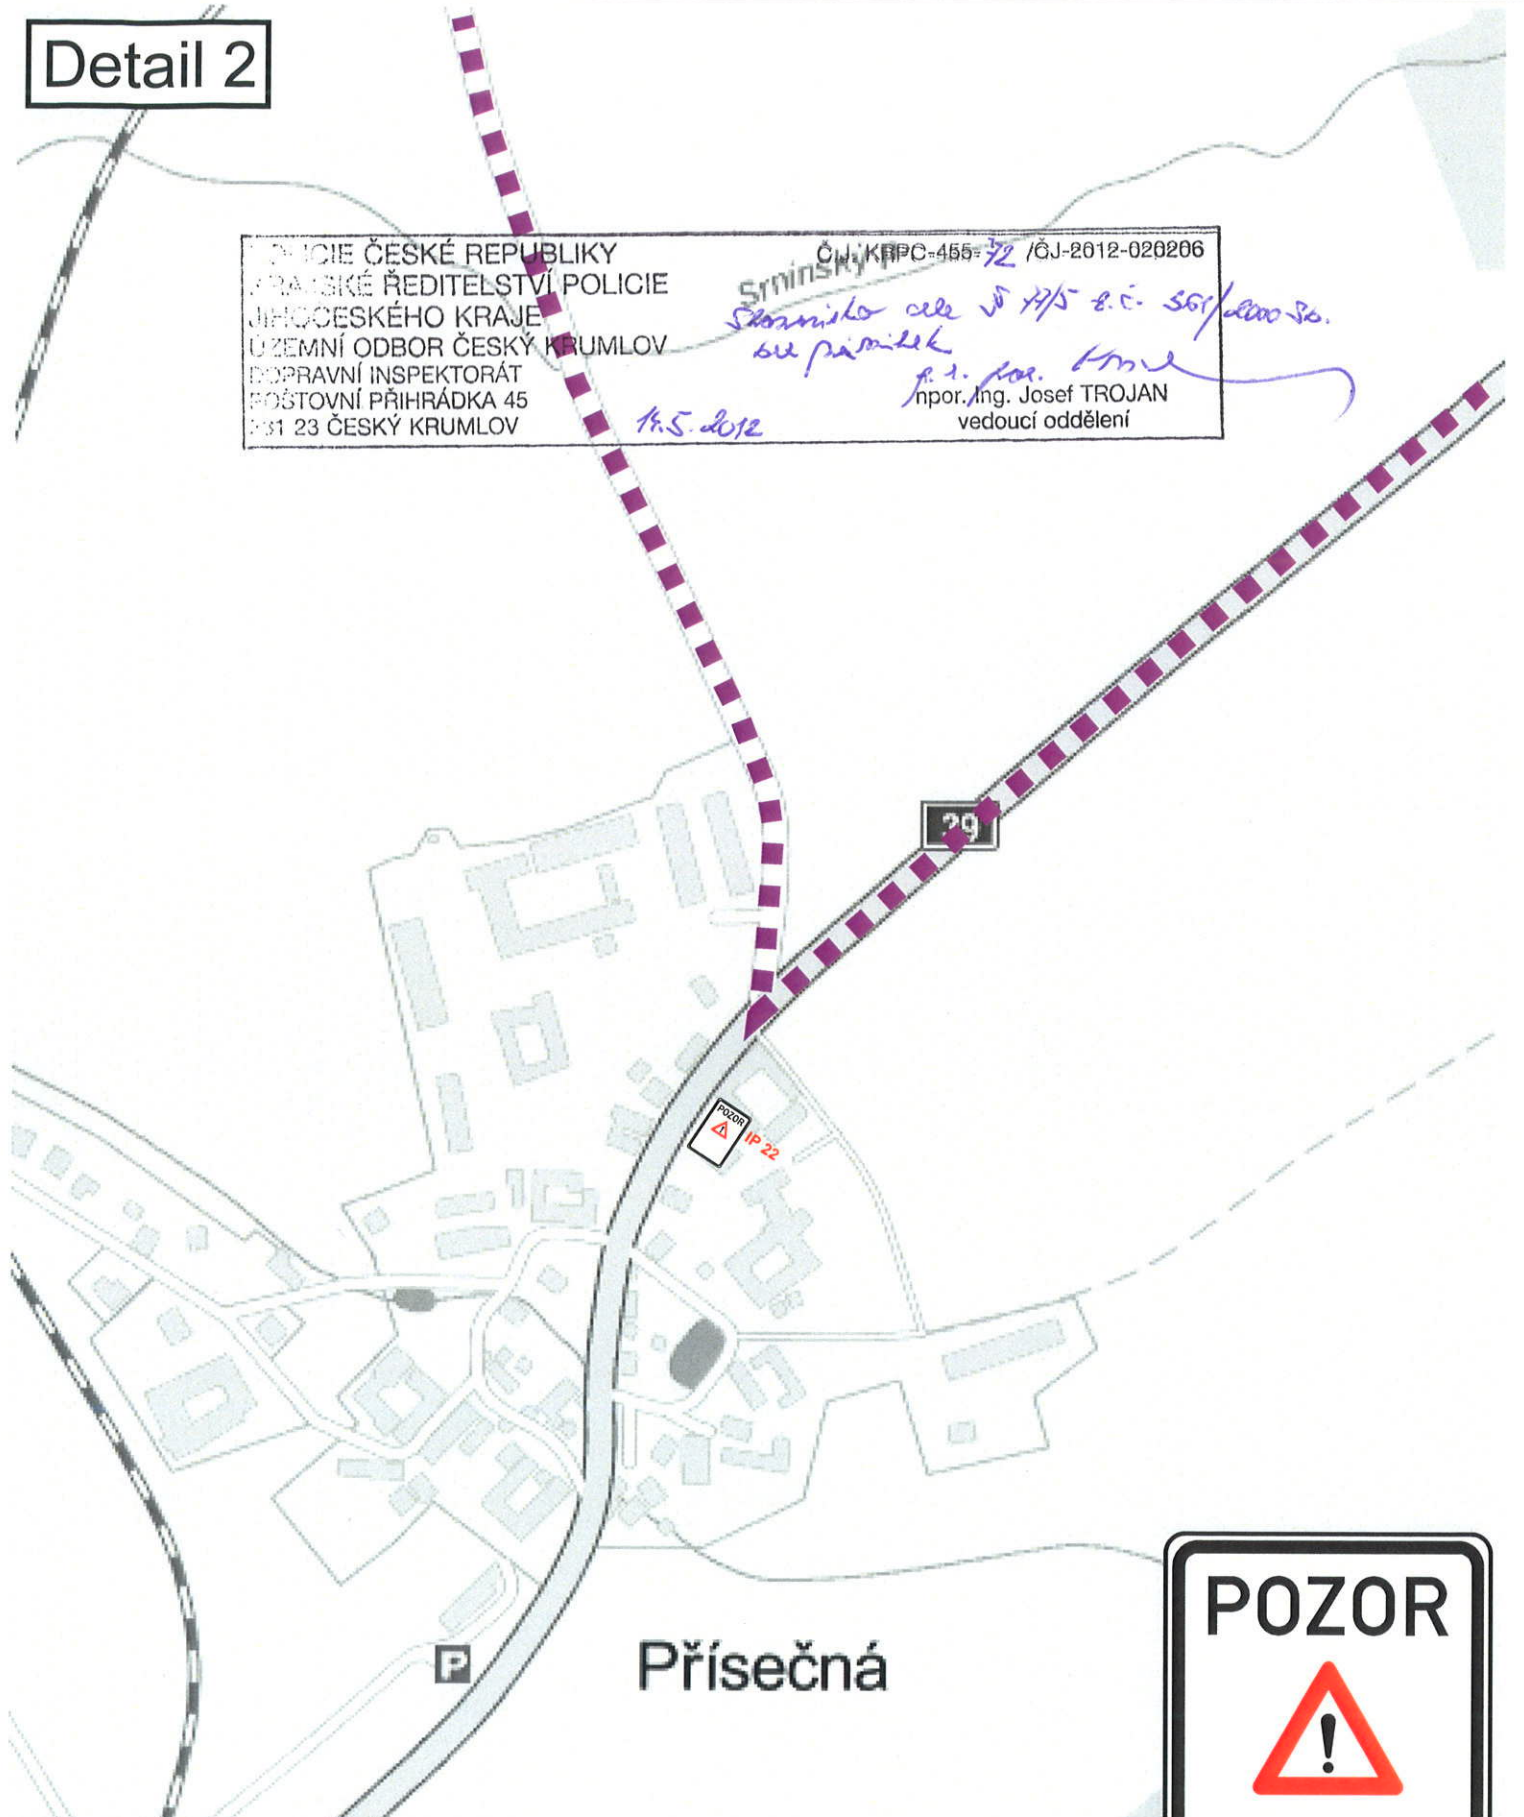Č.Ú. KP PC-455-72 / OJ-2012-020206
*Stavništko cely v 17/5 z.č. 50/1000 So.
 sje přímělek
 p. i. por. Trojan*
 14.5.2012
 npor. Ing. Josef TROJAN
 vedoucí oddělení



Legenda:

-  IP 10b (I) navržené přechodné dopravní značení
-  objízdná trasa