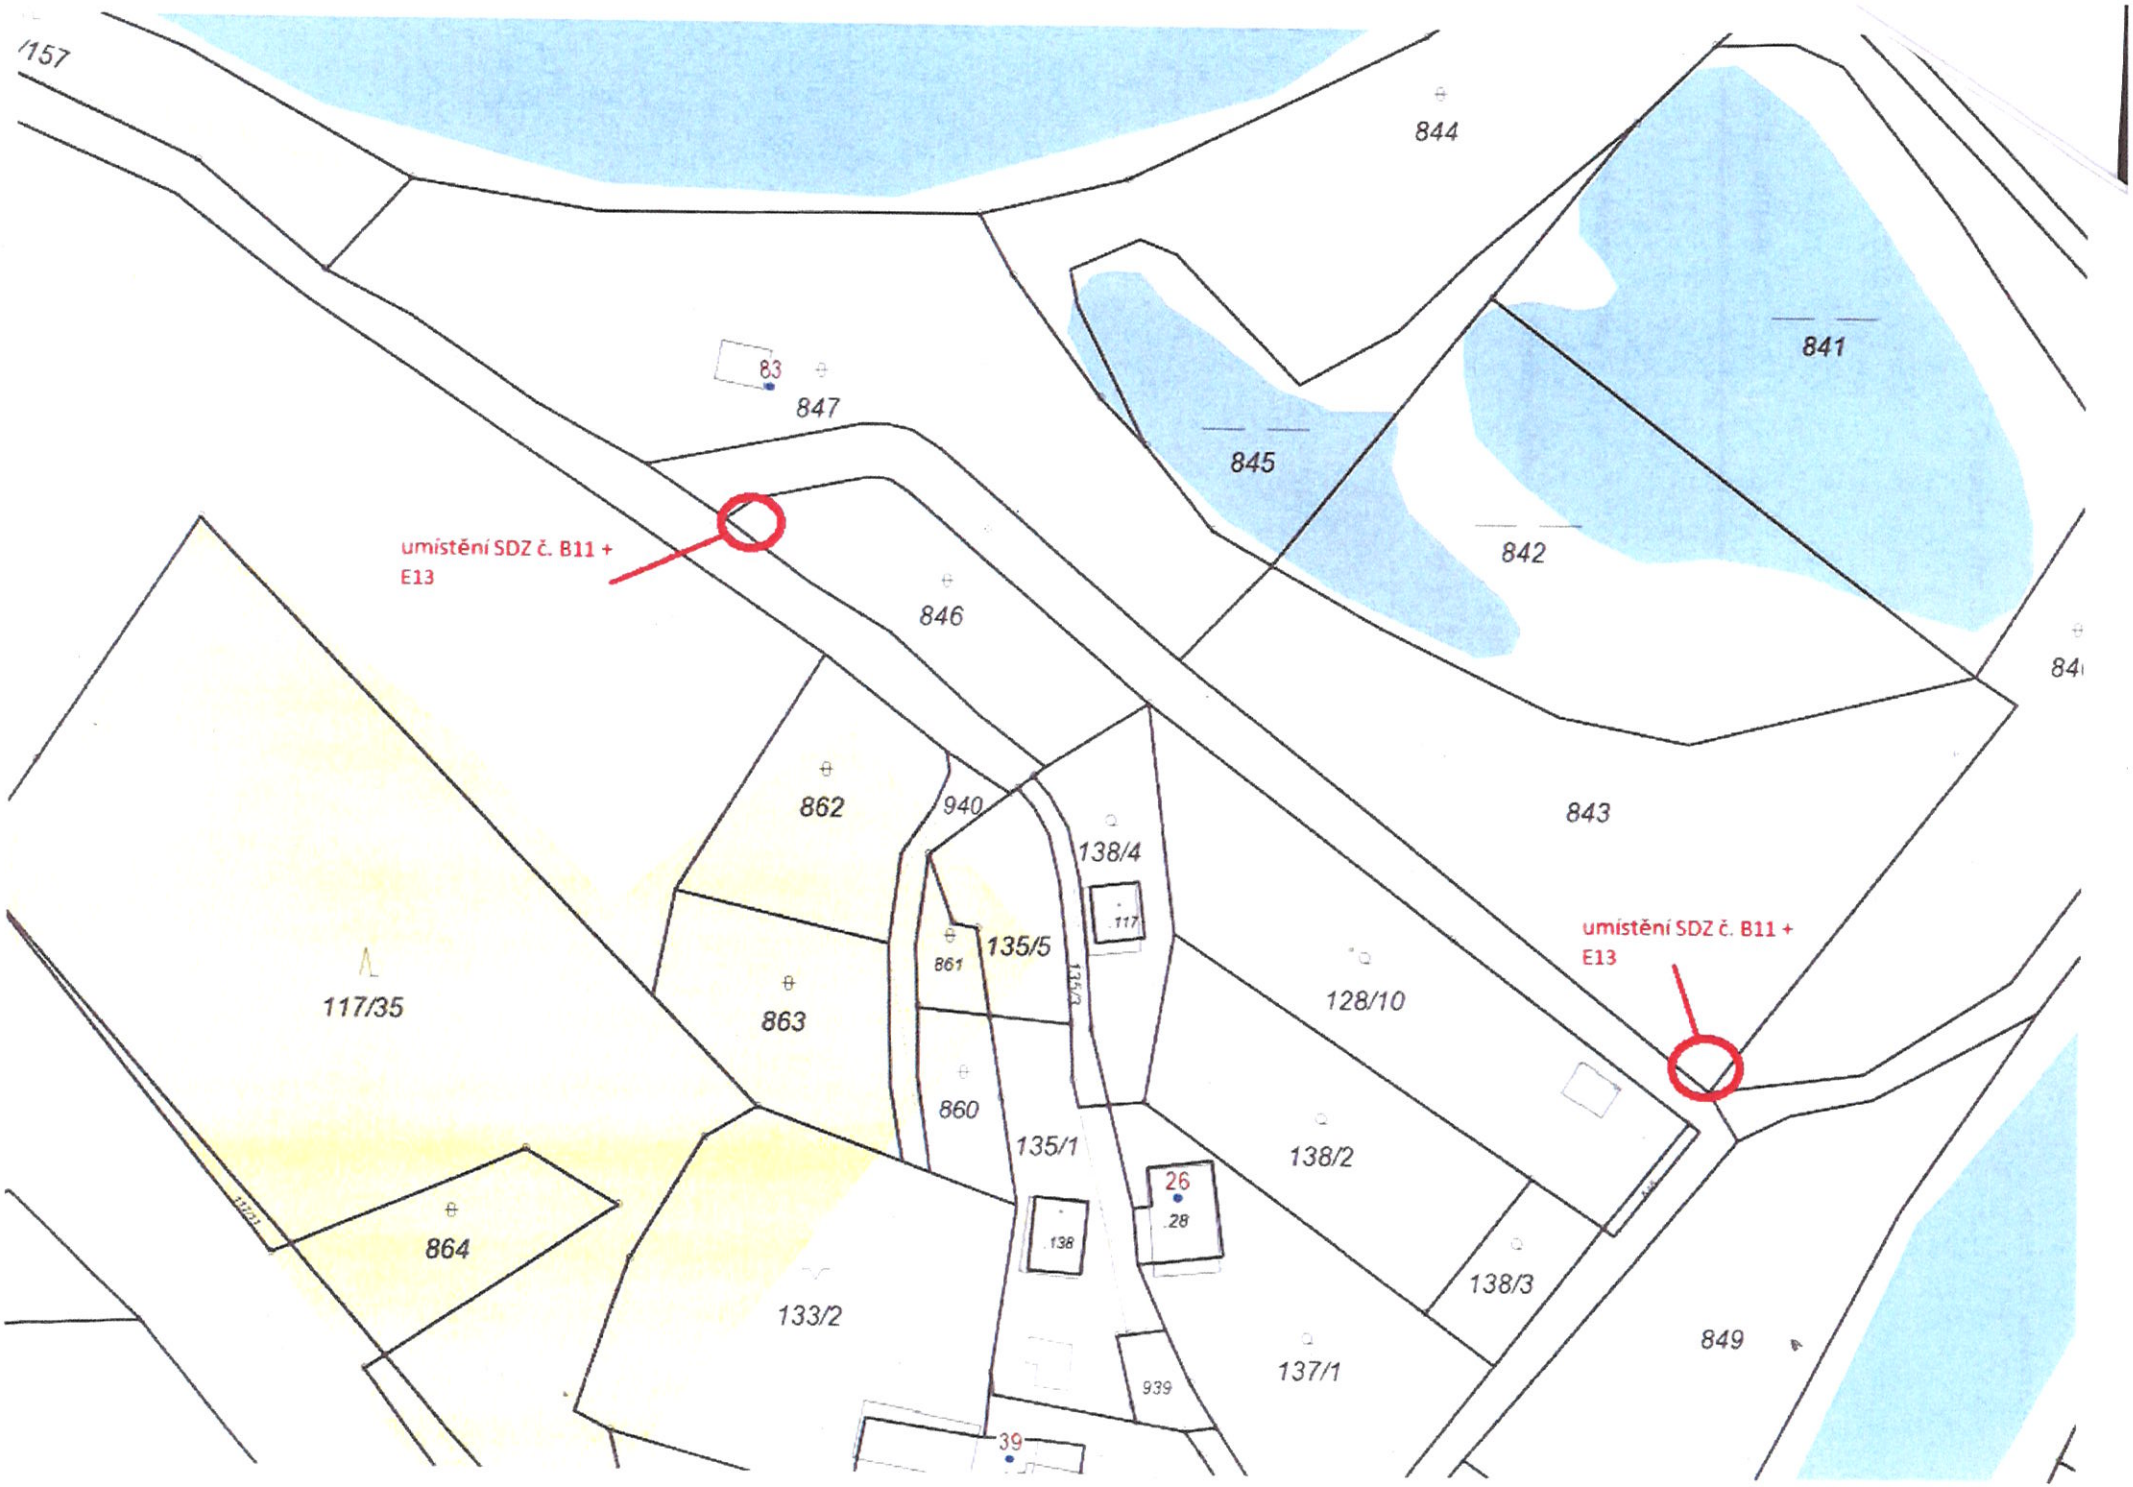

/157
844
841
83
847
845
842
umístění SDZ č. B11 + E13
846
862
940
138/4
843
117/35
863
135/5
861
117
128/10
umístění SDZ č. B11 + E13
860
135/1
138/2
26
.28
138
864
138/3
133/2
939
137/1
849
39