



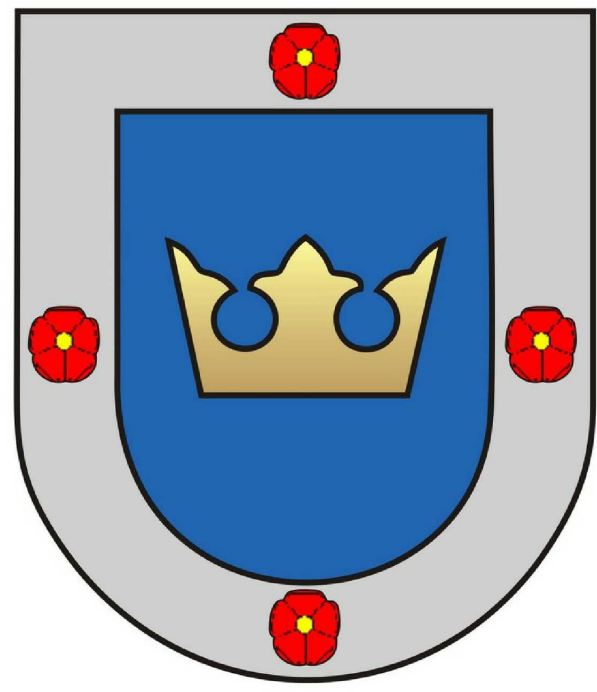

ÚZEMNÍ PLÁN ZLATÁ KORUNA

HLAVNÍ VÝKRES

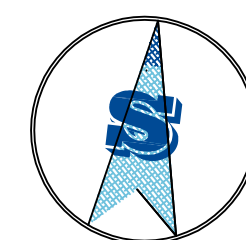

LEGENDA

- stav návrh
- HRANICE SPRÁVNÍHO ÚZEMÍ OBCE ZLATÁ KORUNA
- HRANICE KATASTRÁLNÍHO ÚZEMÍ
- HRANICE ZASTAVĚNÉHO ÚZEMÍ
- HRANICE ZASTAVITELNÝCH PLOCH
- PLOCHY, KTERÉ JE NUTNO ŘEŠIT ÚZEMNÍ STUDIÍ

DOPRAVNÍ INFRASTRUKTURA


- návrh územní rezerva
- D13/2 SILNICE I/39, ÚSEK RÁJOV - ČESKÝ KRUMLOV (ZÚR JčK)
- D1J NAPOJENÍ ČESKÉHO KRUMLOVA NA IV. TŽK (ZÚR JčK)
- SILNICE III. TŘÍDY
- KORIDORY CYKLISTICKÝCH STEZEK
- CYKLISTICKÁ STEZKA
- PĚŠÍ STEZKA

TECHNICKÁ INFRASTRUKTURA

- návrh
- NADZEMNÍ VEDENÍ ELEKTRICKÉ SÍTĚ VN 1-100 kV
- TRAFOSTANICE (STOŽÁROVÁ ZDĚNÁ, BETON)
- STL PLYNOVOD VČETNĚ OCHRANNÉHO PÁSMA
- ČISTIŘNA ODPADNÍCH VOD

ÚZEMNÍ SYSTÉM EKOLOGICKÉ STABILITY

- návrh
- LOKÁLNÍ BIOKORIDOR

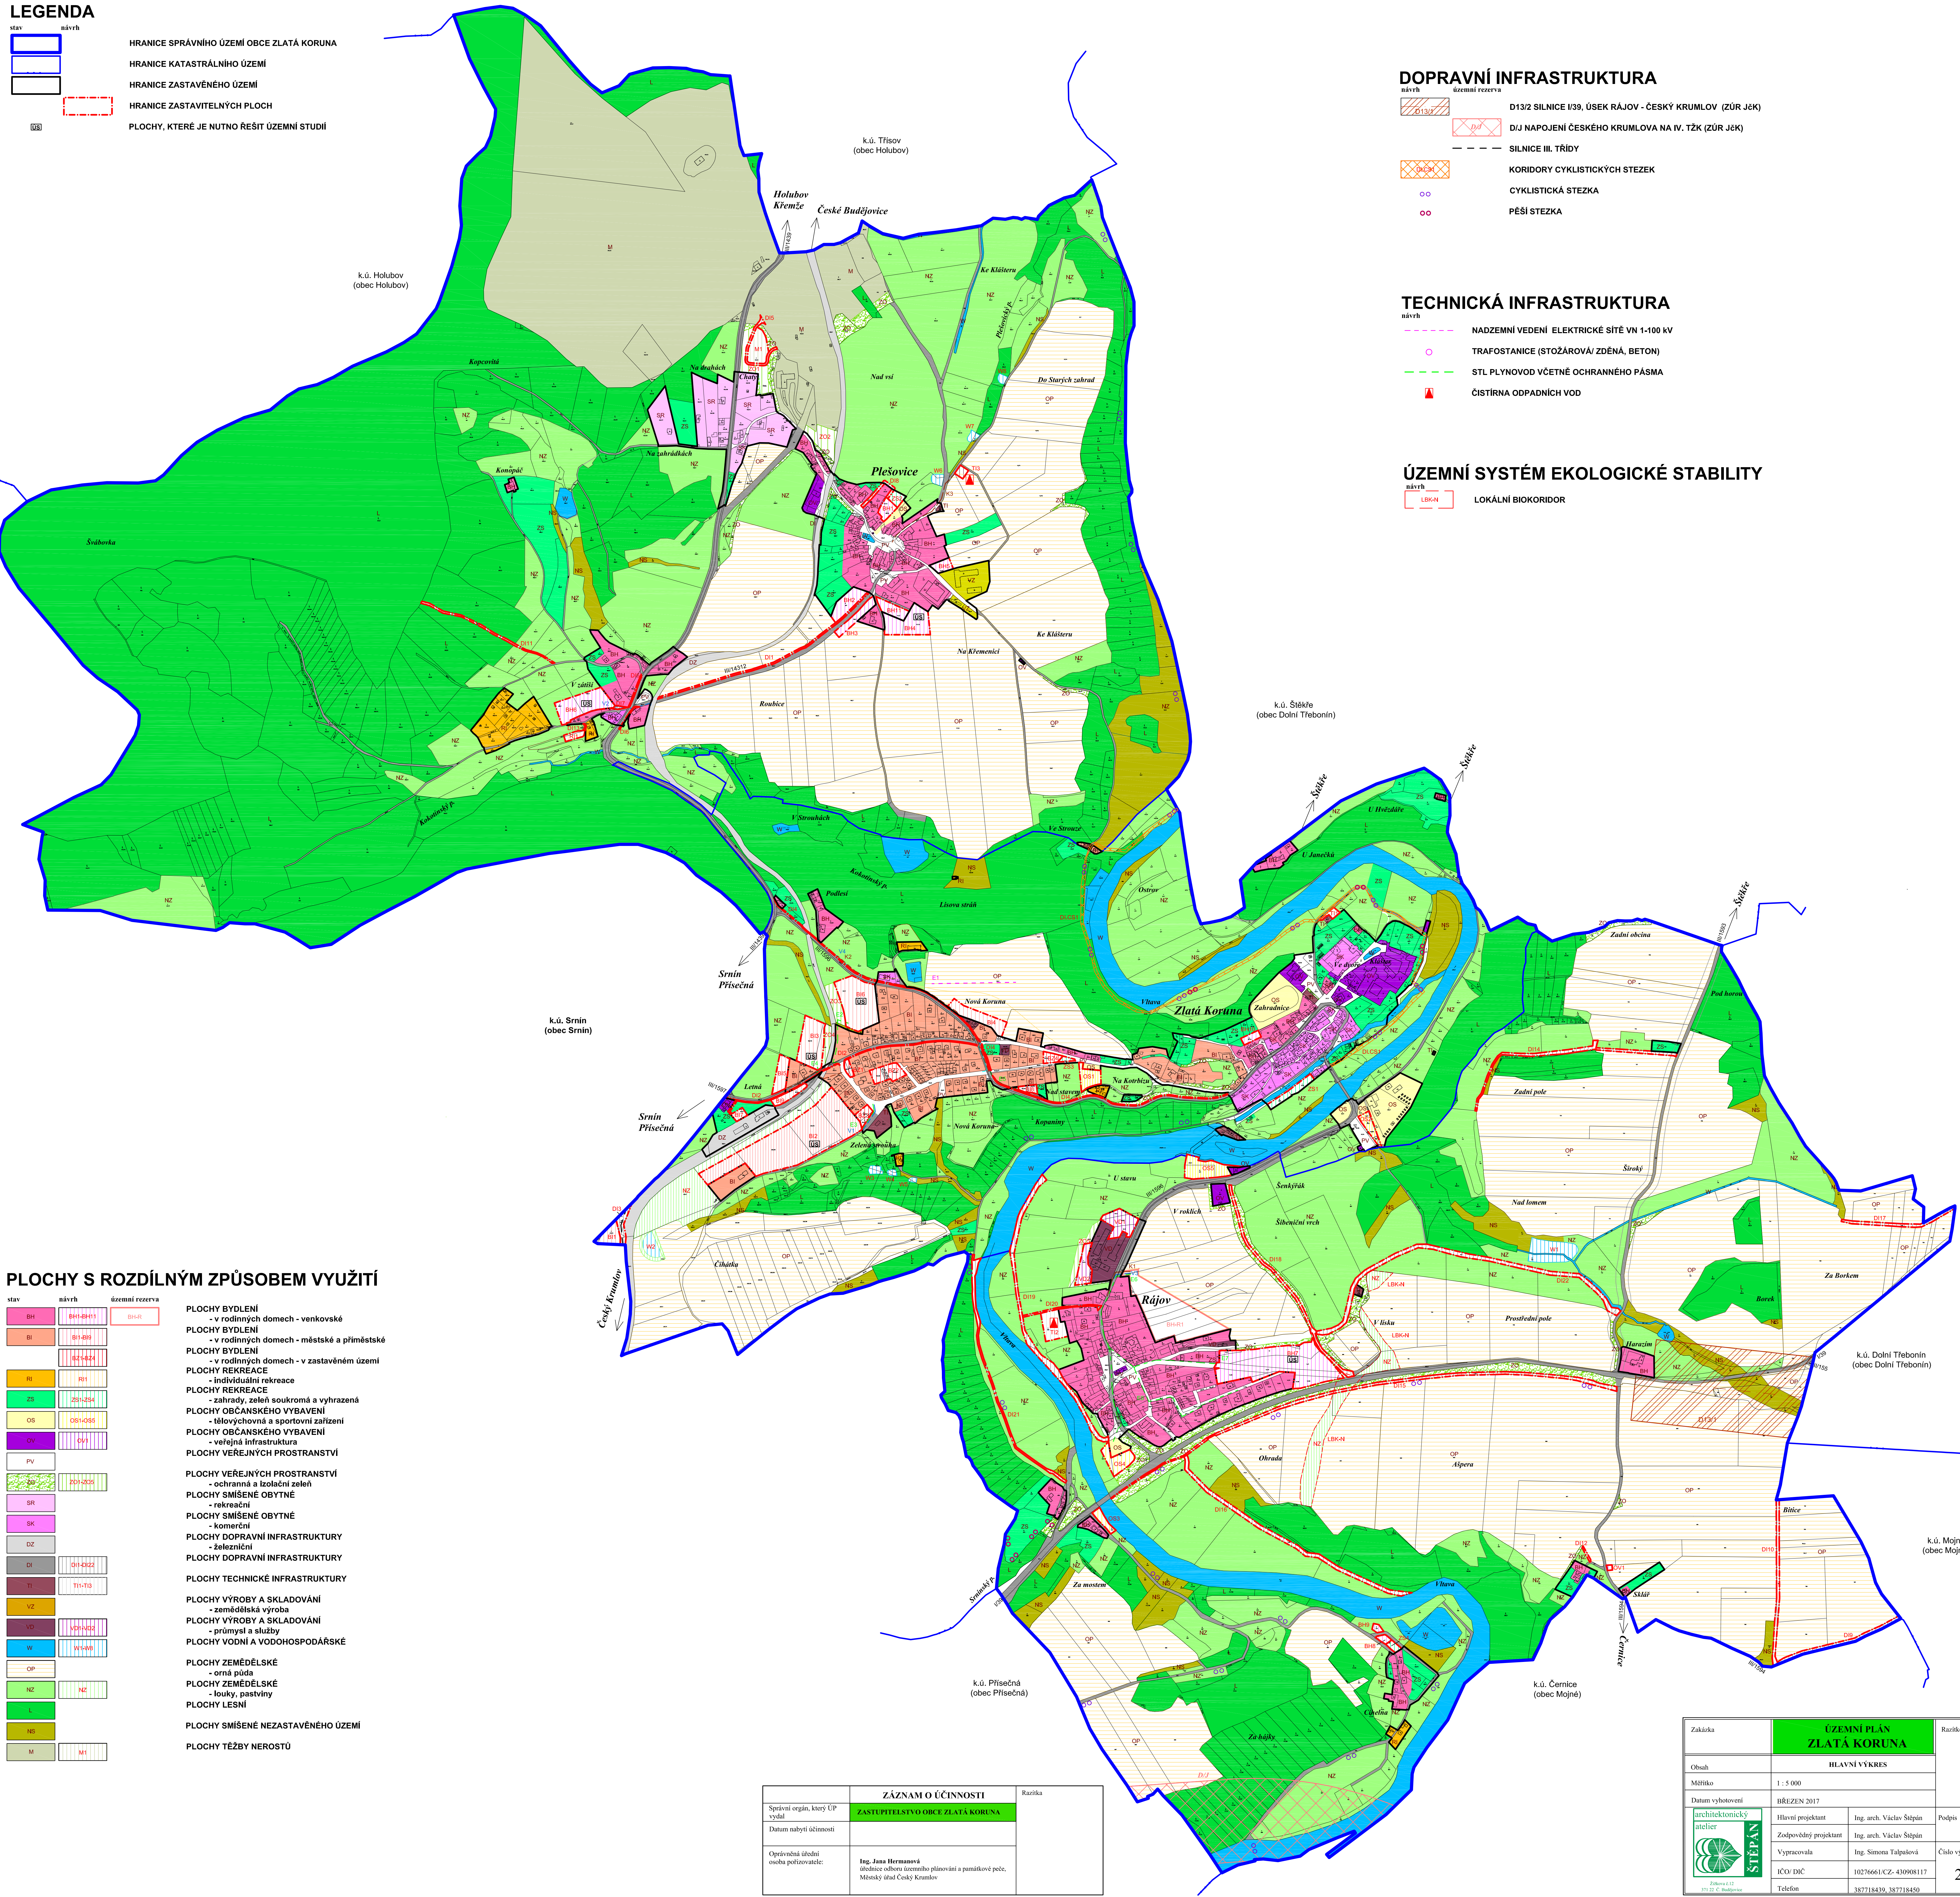

PLOCHY S ROZDÍLNÝM ZPŮSOBEM VYUŽITÍ

- stav návrh územní rezerva
- BH BH1-BH11 SH
- BI BI1-BI2
- RI RI1
- RS RS1
- OS OS1-OS5
- OV OV1
- PV
- SR SR1
- SR SR1
- DZ DZ1-DZ2
- DK DK1-DK2
- TI TI1-TI2
- NZ NZ1
- VO VO1-VO2
- IV IV1-IV2
- OP OP1
- NZ NZ1
- L L1
- NS NS1
- M M1
- PLOCHY BYDLENÍ
- v rodinných domech - venkovské
- PLOCHY BYDLENÍ
- v rodinných domech - městské a příměstské
- PLOCHY BYDLENÍ
- v rodinných domech - v zastavěném území
- PLOCHY REKREACE
- individuální rekreace
- PLOCHY REKREACE
- zahrady, zelená soukromá a vyhrazená
- PLOCHY OBČANSKÉHO VYBAVENÍ
- tělovýchovná a sportovní zařízení
- PLOCHY OBČANSKÉHO VYBAVENÍ
- veřejná infrastruktura
- PLOCHY VEŘEJNÝCH PROSTRANSTVÍ
- PLOCHY VEŘEJNÝCH PROSTRANSTVÍ
- ochranná a koloniální zelen
- PLOCHY SMÍŠENÉ OBYTNÉ
- rekreační
- PLOCHY SMÍŠENÉ OBYTNÉ
- komerční
- PLOCHY DOPRAVNÍ INFRASTRUKTURY
- železniční
- PLOCHY DOPRAVNÍ INFRASTRUKTURY
- železniční
- PLOCHY TECHNICKÉ INFRASTRUKTURY
- PLOCHY VÝROBY A SKLADOVÁNÍ
- zemědělská výroba
- PLOCHY VÝROBY A SKLADOVÁNÍ
- průmysl a služby
- PLOCHY VODNÍ A VODOHOSPODÁŘSKÉ
- PLOCHY ZEMĚDĚLSKÉ
- orná půda
- PLOCHY ZEMĚDĚLSKÉ
- louky, pastviny
- PLOCHY LESNÍ
- PLOCHY SMÍŠENÉ NEZASTAVĚNÉHO ÚZEMÍ
- PLOCHY TĚŽBY NEROSTŮ

ZÁZNAM O ÚČINNOSTI		Razítka
Správní orgán, který ÚP vydal	ZASTUPITELSTVO OBCE ZLATÁ KORUNA	
Datum nabylí účinnosti		
Opověřovací úřední osoba pořizovatele:	Ing. Jana Hermanová úřednice odbor územního plánování a památkové péče, Městský úřad Český Krumlov	

Zakázka	ÚZEMNÍ PLÁN ZLATÁ KORUNA		Razítka zpracovatele	
Obsah	HLAVNÍ VÝKRES			
Měřítko	1 : 5 000			
Datum vyhotovení	BRZEZEN 2017			
	Hlavní projektant	Ing. arch. Václav Štěpán	Podpis	
	Zodpovědný projektant	Ing. arch. Václav Štěpán		
	Vypracovala	Ing. Simona Talpová		
	ICO/ DIČ	10276661/CZ-439908117	Číslo výkresu	Číslo paré
	Telefon	387718439, 387718450	2	