



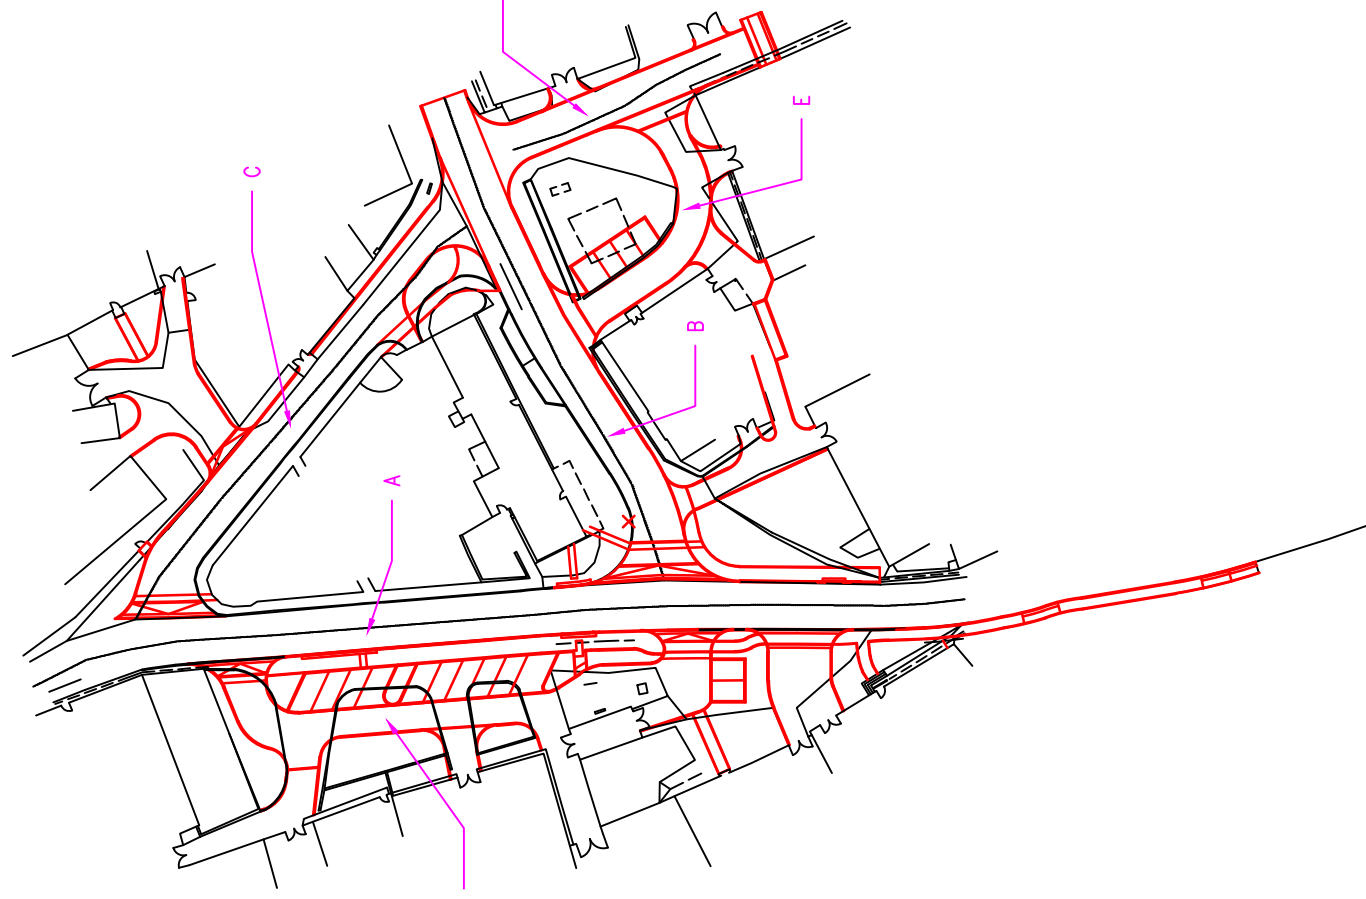


LEGENDA

- KOMUNIKACE – ŽIVICE
- RAMPY, NÁJEZDY – ZÁMK. DLAŽBA POJIŽDĚNÁ
- PARKOVACÍ STÁNÍ – ZATRAVNŮVACÍ DLAŽBA
- ZELEŇ
- CHODNÍKY – ZÁMK. DLAŽBA POCHŮZNÁ
- KAČÍREK
- HMATNÉ PÁSY – ZÁMK. DLAŽBA RELIÉFNÍ
- KONTRASTNÍ PÁSY – ZÁMK. DLAŽBA KONTRASTNÍ
- HRANA – NÁVRH
- HRANA – STÁVAJÍCÍ ZAMĚŘENÁ
- KATASTR NEMOVITOSTI
- HRANA ŮZEMÍ ŘEŠENÉHO V DOKUMENTACI PRO ŮZEMNÍ ROZHODNUTÍ, DUBEN 2017
- VODOROVNÉ DOPRAVNÍ ZNAČENÍ
- UV ULIČNÍ VPUSŤ
- ACODRAIN

– poloha ACODRAINŮ ve veřejné části je pouze orientační, v rámci přesnosti zaměření. ACODRAIN je vždy potřeba osadit do nejnižšího místa.

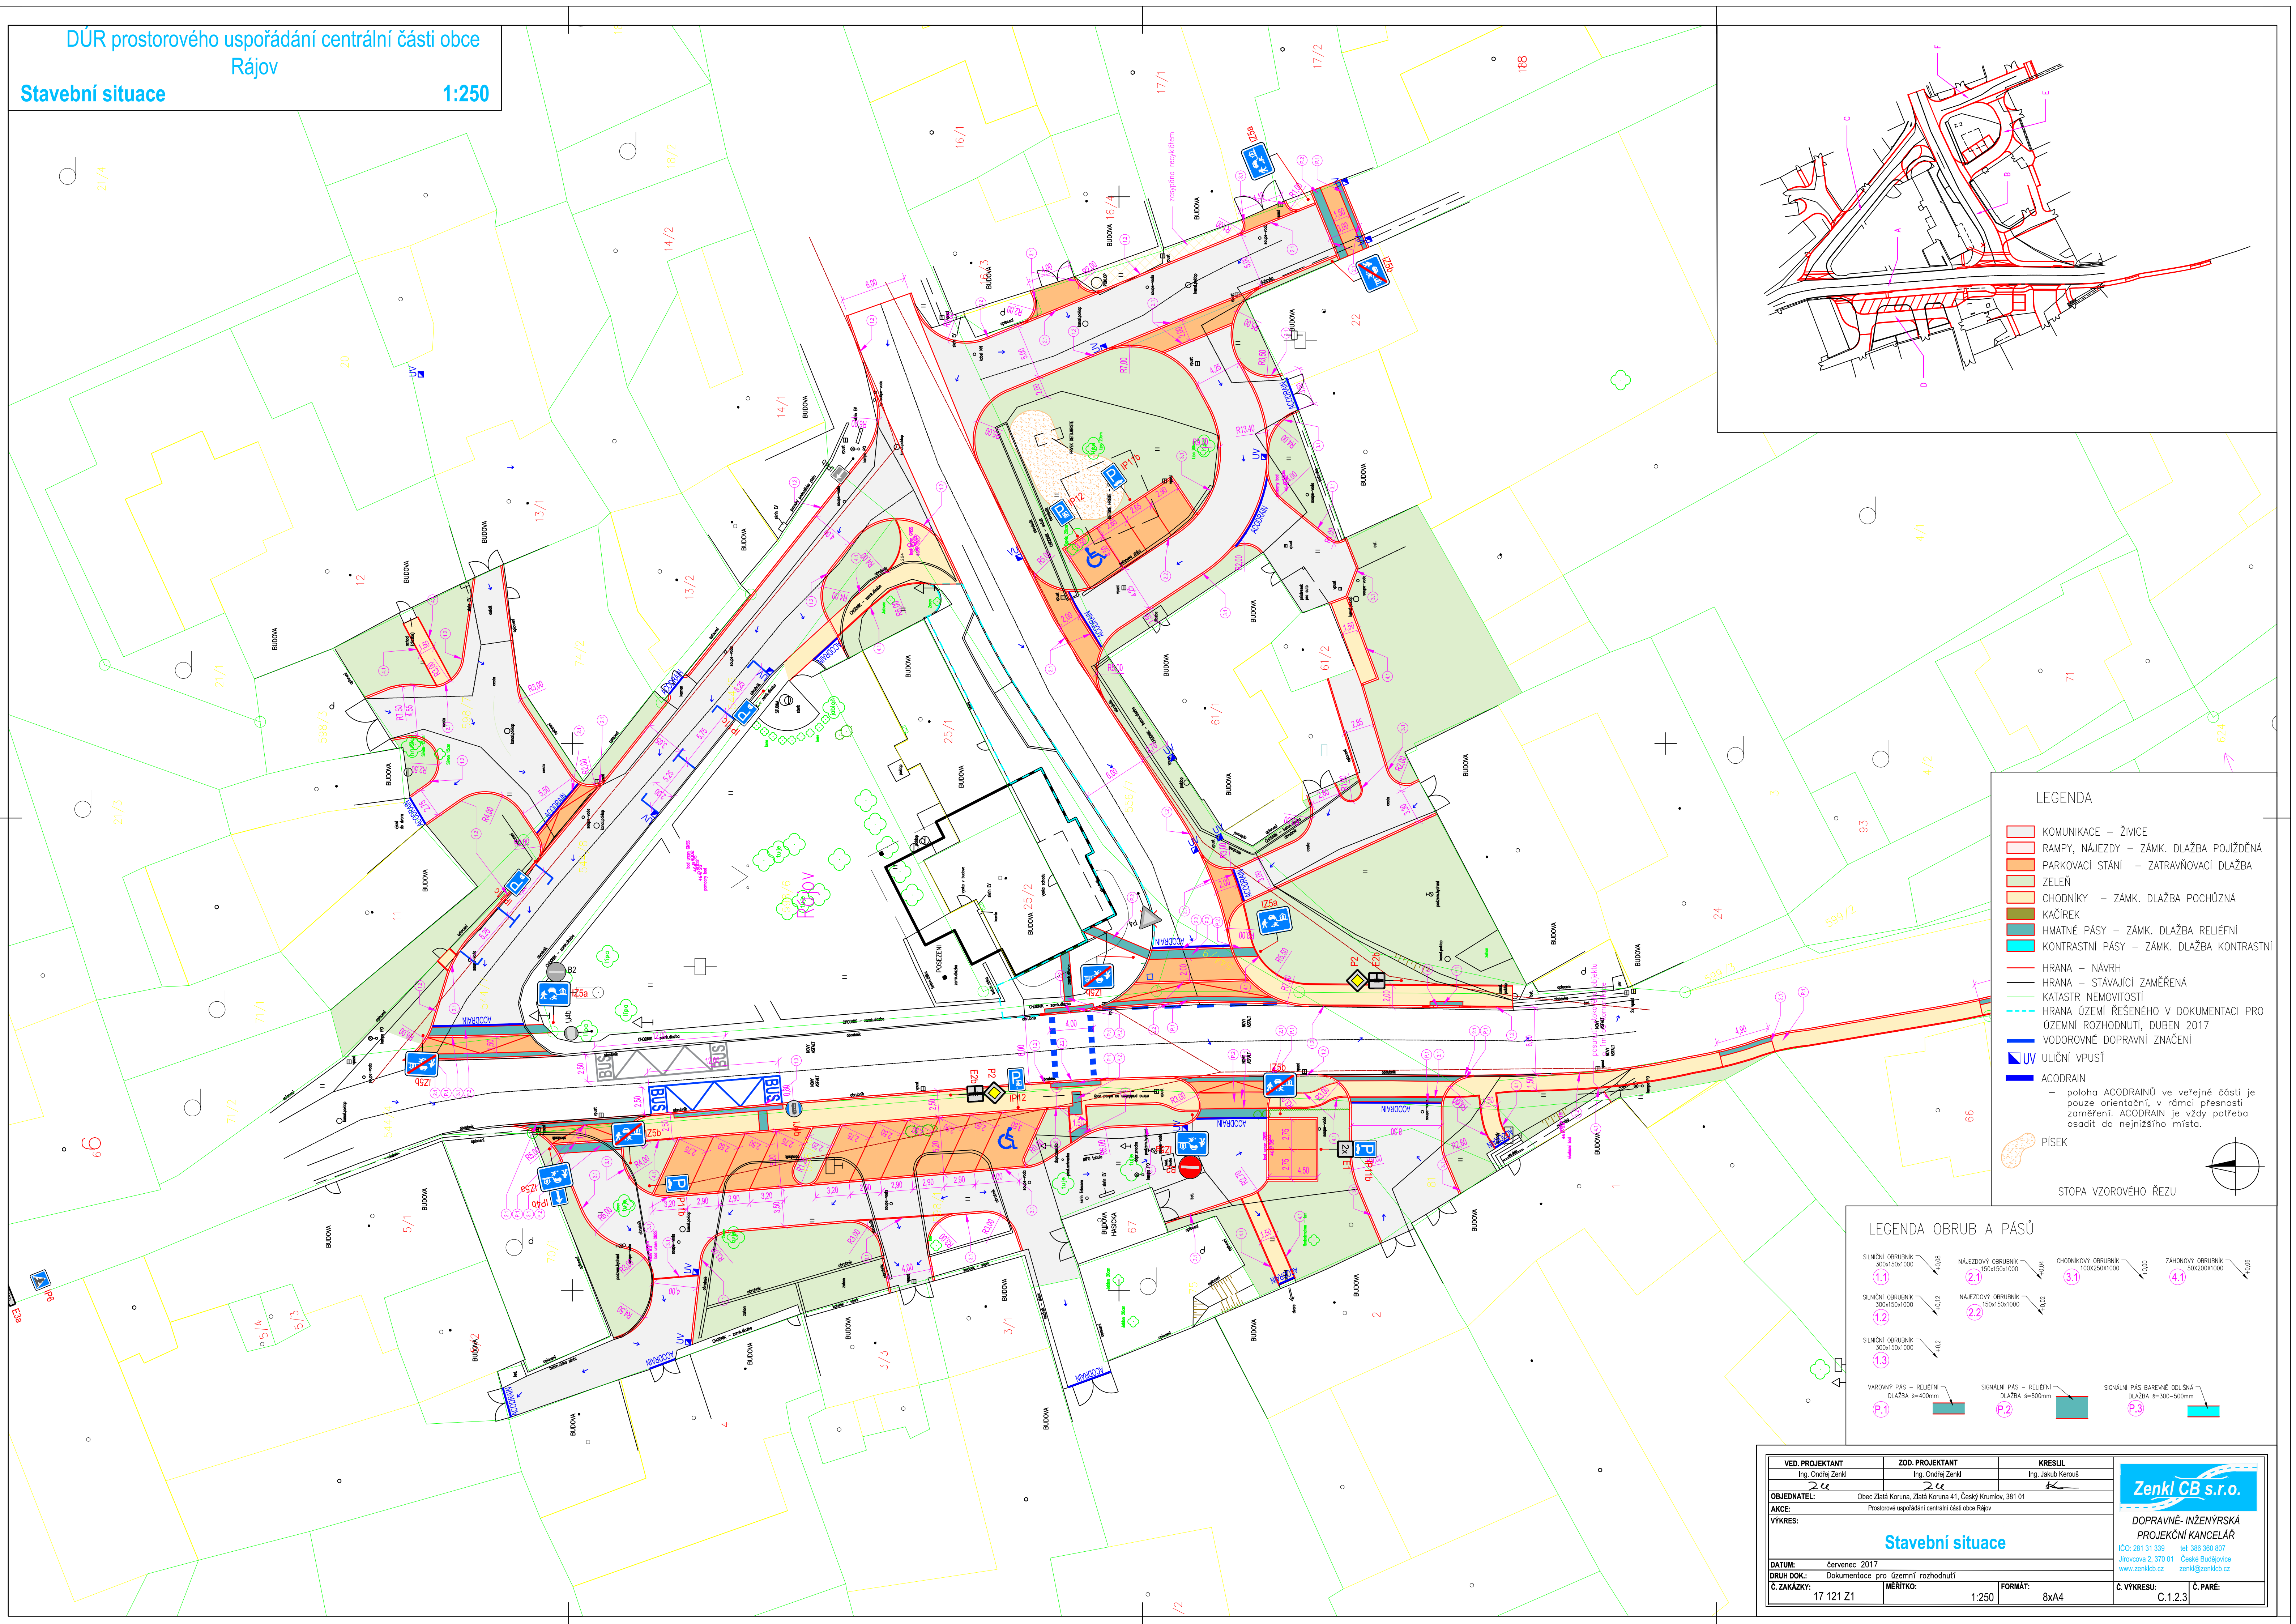

STOPA VZOROVÉHO ŘEZU

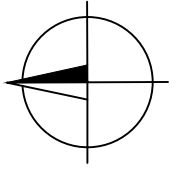

LEGENDA OBRUB A PÁSŮ

- SILNIČNÍ OBRUBK – 300x150x1000
- NÁJEZDOVÝ OBRUBK – 150x150x1000
- CHODNÍKOVÝ OBRUBK – 100x250x1000
- ZÁHONOVÝ OBRUBK – 50x200x1000
- SILNIČNÍ OBRUBK – 300x150x1000
- NÁJEZDOVÝ OBRUBK – 150x150x1000
- SILNIČNÍ OBRUBK – 300x150x1000
- VAROVNÝ PÁS – RELIÉFNÍ DLAŽBA s=400mm
- SIGNALNÍ PÁS – RELIÉFNÍ DLAŽBA s=800mm
- SIGNALNÍ PÁS BAREVNĚ ODŮSNÁ DLAŽBA s=300–500mm

VED. PROJEKTANT Ing. Ondřej Zenk 2.44	ZOD. PROJEKTANT Ing. Ondřej Zenk 2.44	KRESLIL Ing. Jakub Kersus
OBJEDNATEL: Obec Zlatá Koruna, Zlatá Koruna 41, Český Krumlov, 381 01		
AKCE: Prostorové uspořádání centrální části obce Rájov		
VÝKRES: Stavební situace		
DATUM: červenec 2017	DRUH DOK: Dokumentace pro územní rozhodnutí	Č. ZAKÁZKY: 17 121 Z1
Č. VÝKRESU: C.1.2.3	Č. PARÉ:	

Zenk CB s.r.o.

DOPRAVNĚ-INŽENÝRSKÁ
PROJEKČNÍ KANCELÁŘ

IČO: 281 31 339 tel. 386 360 807
Jiršovská 2, 370 01 Česká Budějovice
www.zenklcb.cz zenklcb@zenklcb.cz